

PROVINCE DE
COMMUNE DE

HAINAUT
COMINES

PROJET:
Construction de 7 logements

CHANTIER:

88,90,92,94,96,98 & 98a,
Rue de l'Ancienne Place
7784 Bas-Warnton
Cadastre: Section B 25r3 25v3

Signature

LINTOO
PROJECTS

PROMOTEUR IMMOBILIER:
LINTOO PROJECTS BVBA

Vlaemynck Business Center
185, Sint-Janstraat
8700 TIELS
0471 78 32 69
info@lintoo.be

Signature



ARCHITECTE:
Jean-François RYCKEBOSCH

56, Rue de la Gare
7780 COMINES
0478 58 48 79 - 056 33 12 06
jfr@atelier-ar.eu



AGENCE IMMOBILIERE:
VDM IMMOBILIER

41, Rue de la Gare
7780 COMINES
056 55 64 64


Modifications

Logement A

Implantation
Plans
Façades
Coupes

DOSSIER N°
DATE

0123
27.04.2018

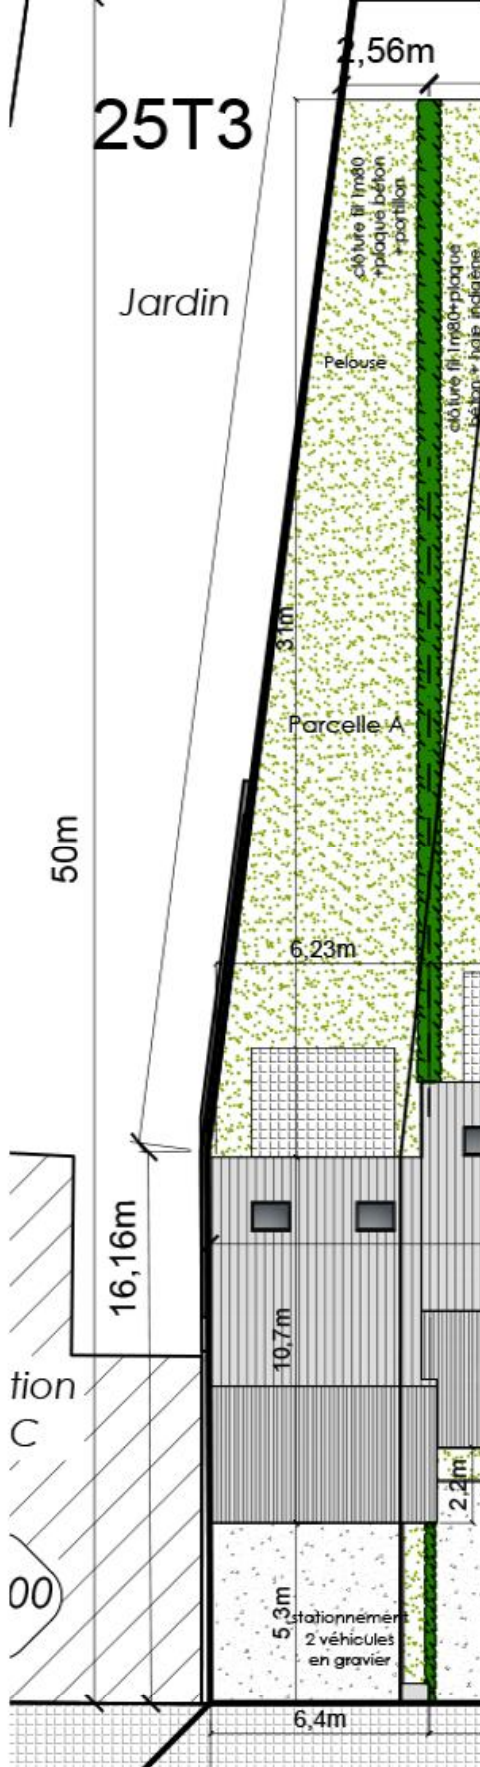


Implantation 1.250e




Situation 1.1000e

**Implantation
logement A**



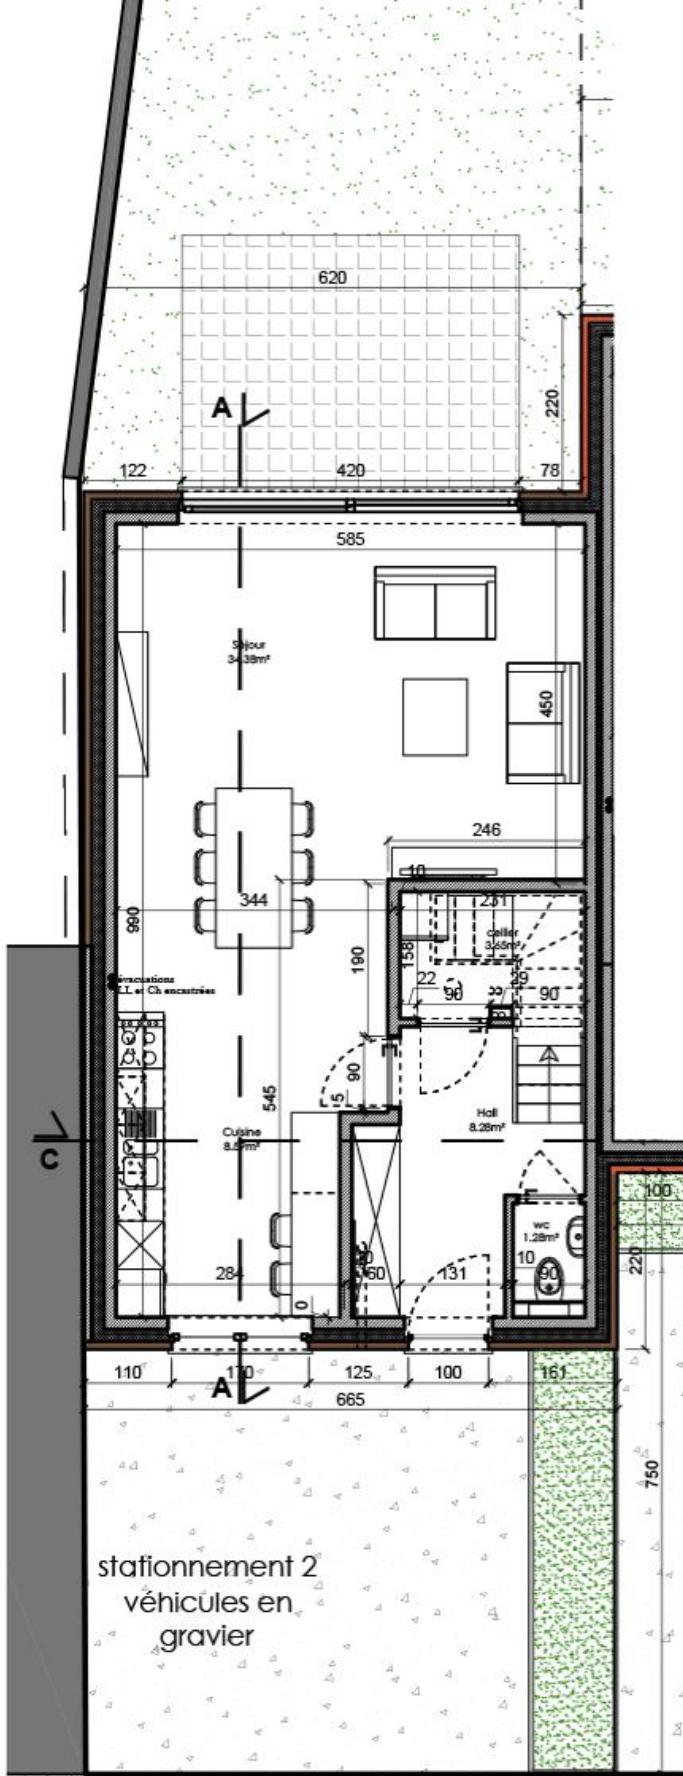


Plan RDC 1.100e

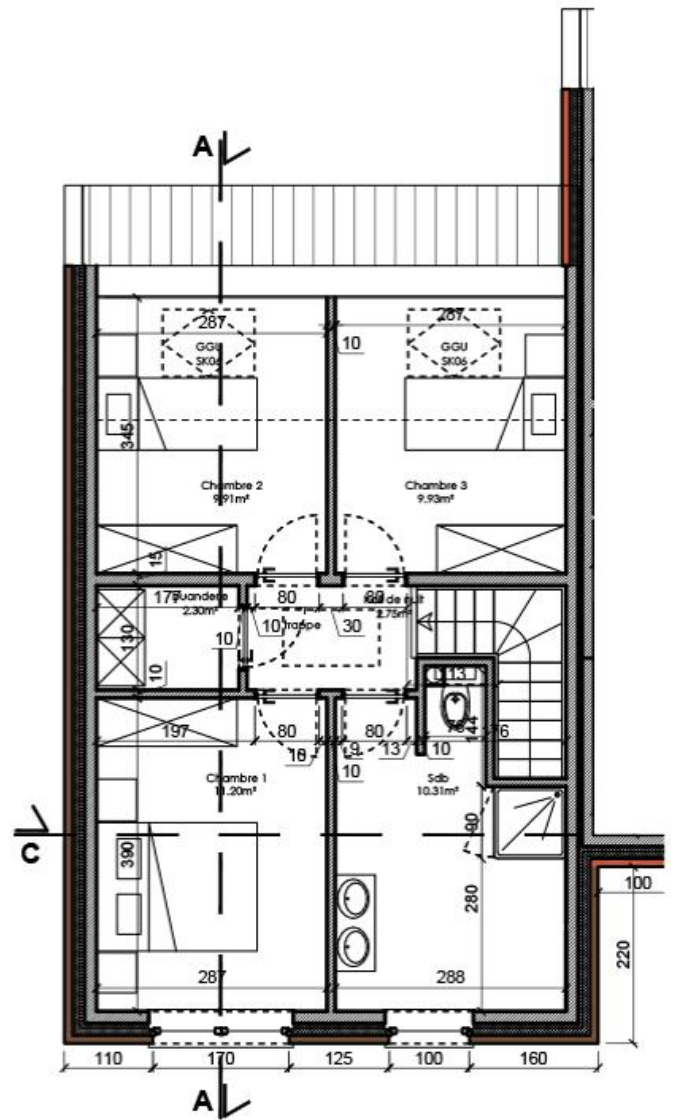


Plan Étage 1.100e

**Vue en plan
logement A**



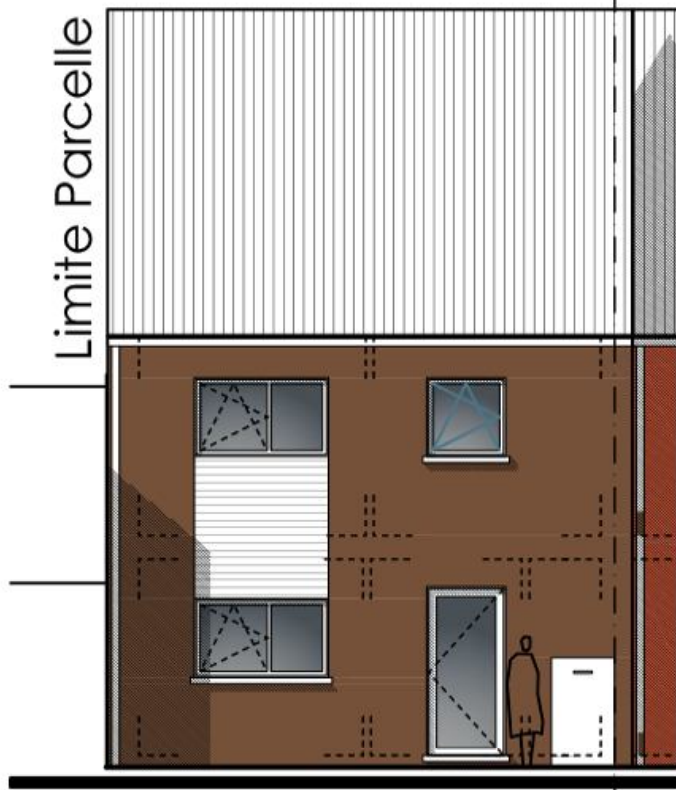

Façade Rue nord-est 1.100e

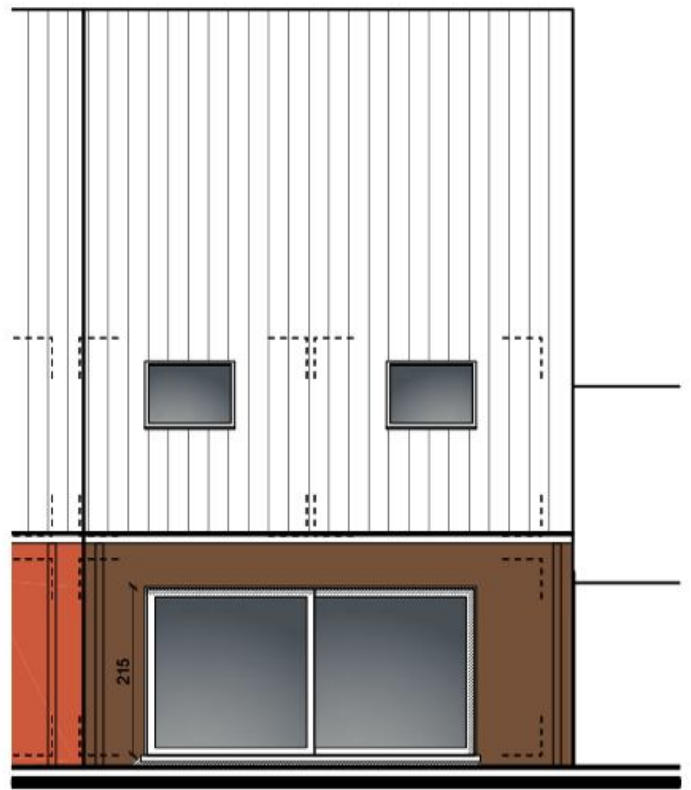

Façade Jardin sud-ouest 1.100e




Tuiles terre cuite Wienerberger, 44 tuile tempête ton anthracite



Brique moulée main Wienerberger, lluzo Pagus ton rouge-brun



Bardage en Padouk ton gris

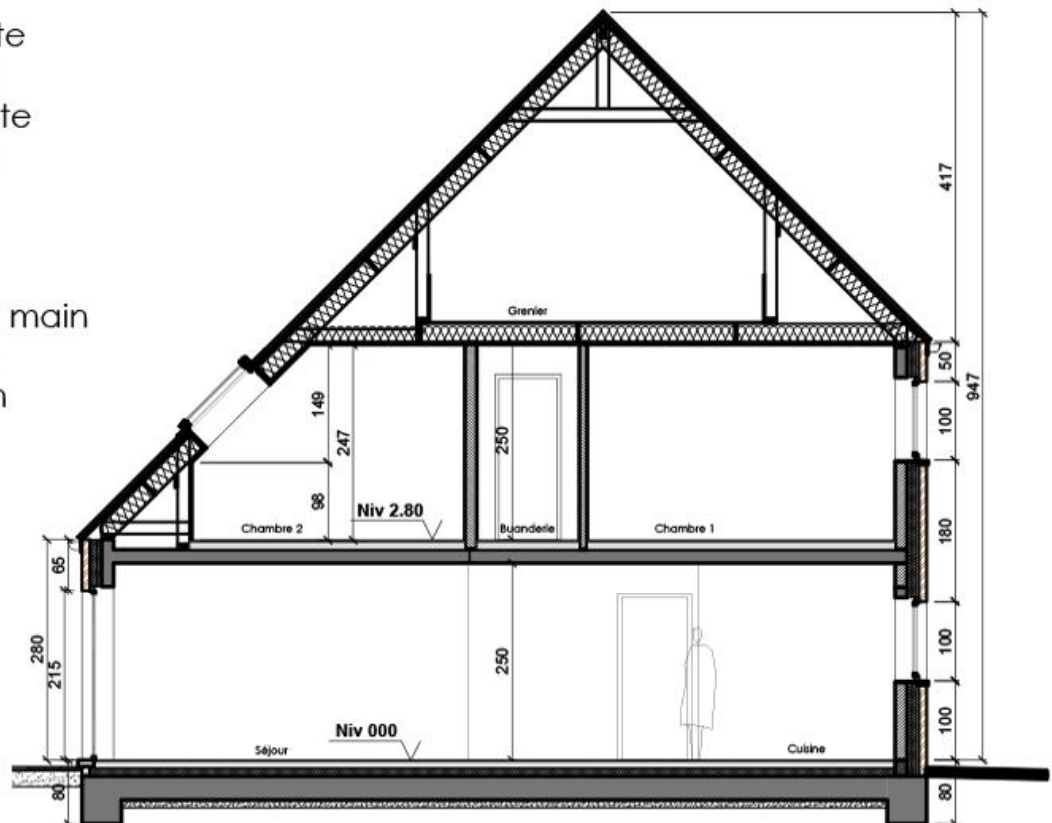

Coupe AA 1.100e



Façades et coupe logement A