

PROVINCE DE
COMMUNE DE

HAINAUT
COMINES

PROJET:
Construction de 7 logements

CHANTIER:

88,90,92,94,96,98 & 98a,
Rue de l'Ancienne Place
7784 Bas-Warnton
Cadastre: Section B 25r3 25v3

Signature

LINTOO
PROJECTS

PROMOTEUR IMMOBILIER:
LINTOO PROJECTS BVBA

Vlaemynck Business Center
185, Sint-Janstraat
8700 TIELS
0471 78 32 69
info@lintoo.be

Signature



ARCHITECTE:
Jean-François RYCKEBOSCH

56, Rue de la Gare
7780 COMINES
0478 58 48 79 - 056 33 12 06
jfr@atelier-ar.eu



AGENCE IMMOBILIERE:
VDM IMMOBILIER

41, Rue de la Gare
7780 COMINES
056 55 64 64


Modifications

Logement D

Implantation
Plans
Façades
Coupes

DOSSIER N°
DATE

0123
27.04.2018

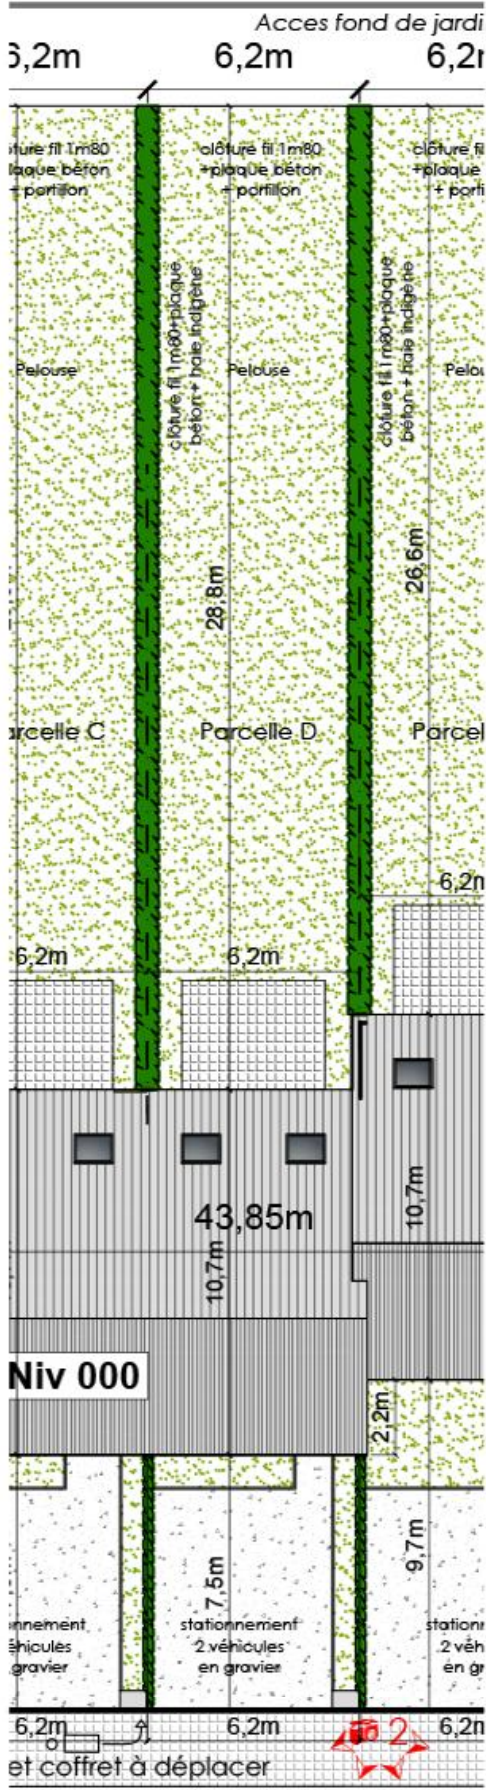


Implantation 1.250e


Situation 1.1000e

**Implantation
logement D**



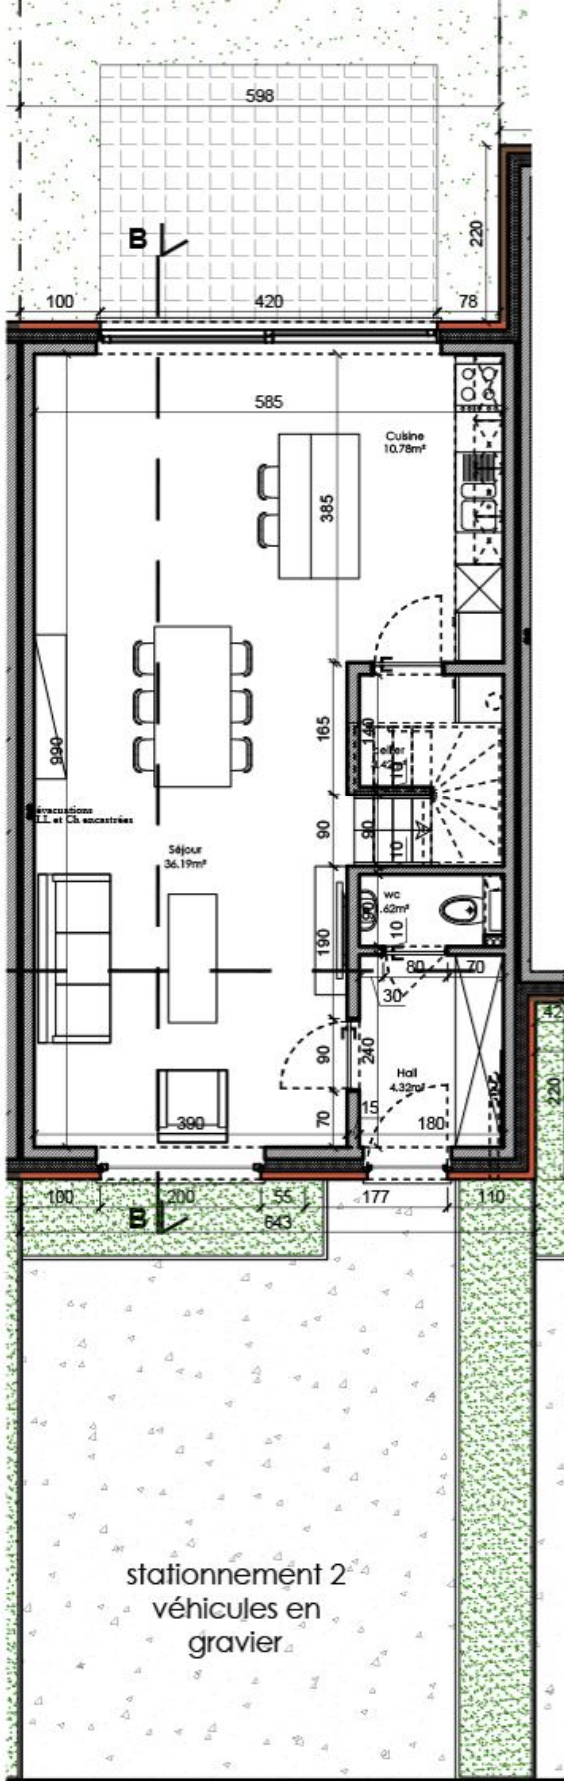


Plan RDC 1.100e

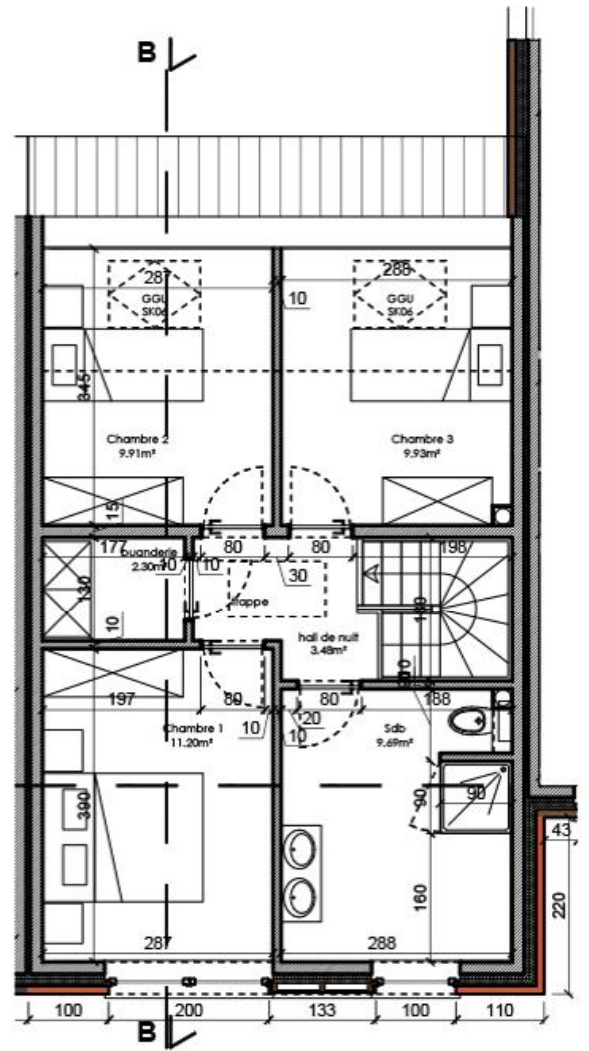


Plan Étage 1.100e

**Vue en plan
logement D**



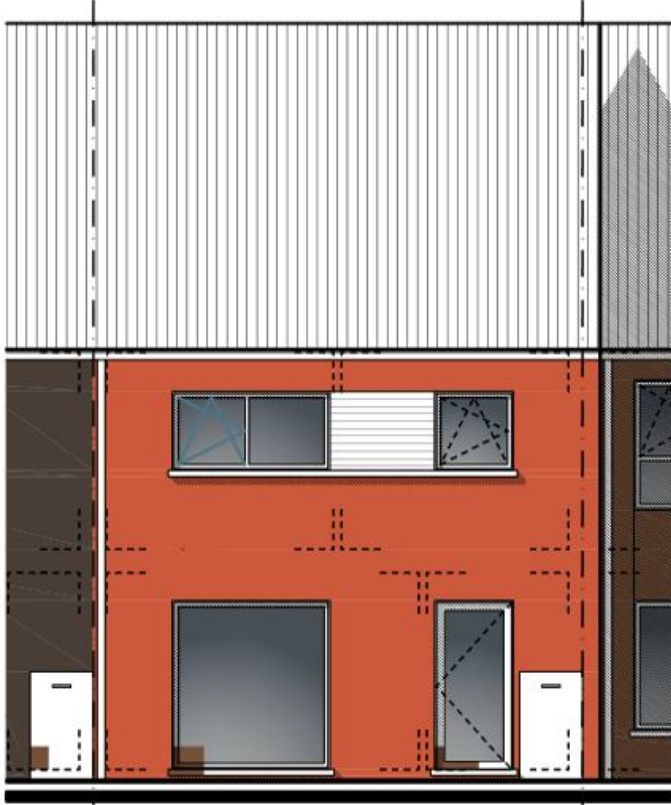

Façade Rue nord-est 1.100e

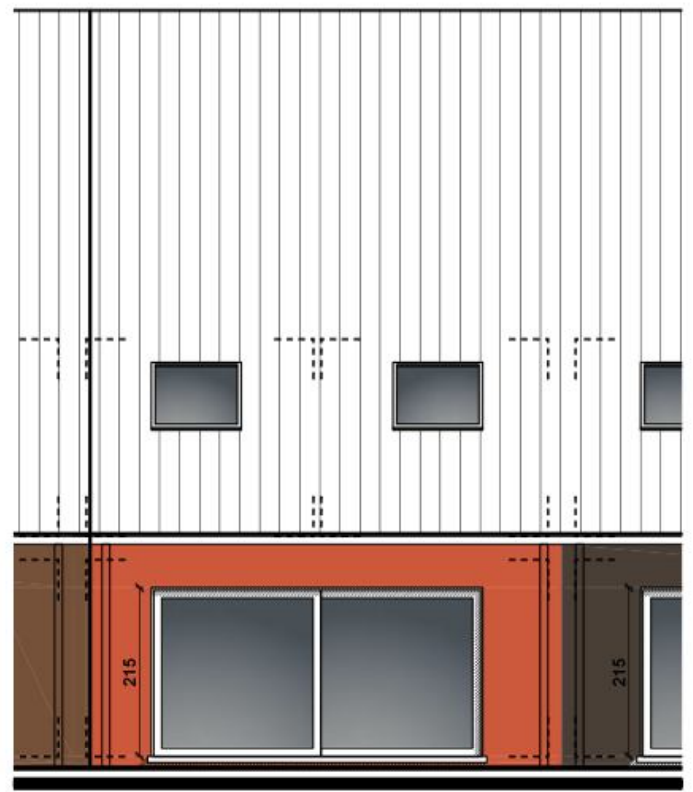

Façade Jardin sud-ouest 1.100e




Tuiles terre cuite Wienerberger, 44 tuile tempête ton anthracite



Brique moulée main Wienerberger, lluzo Pagus ton rouge



Bardage en Padouk ton gris

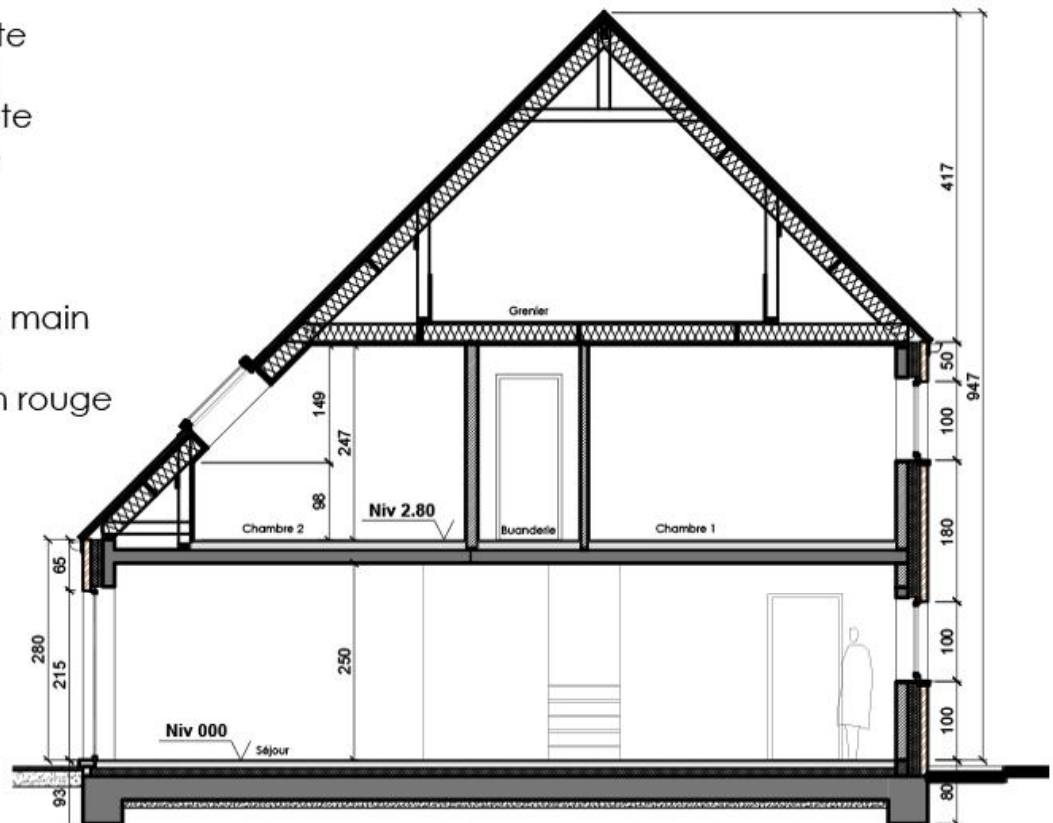

Coupe BB 1.100e



Façades et coupe logement D